


GRUNDRISS WE 19

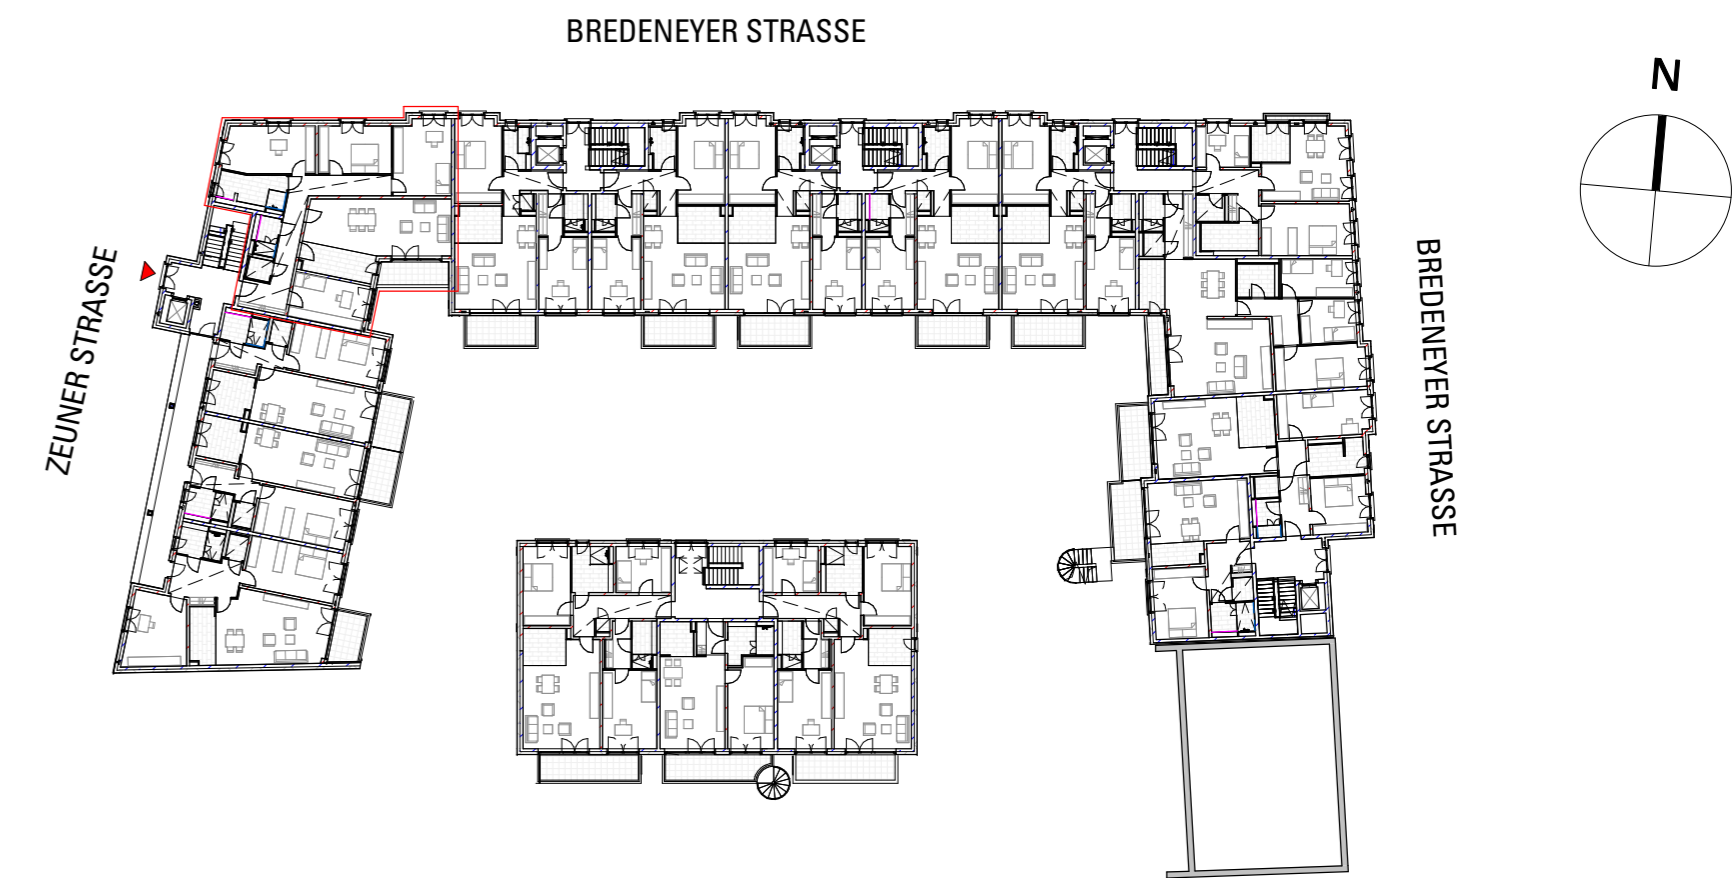

ÜBERSICHT 2. OBERGESCHOSS

WE 19

BARRIEREFREIE ERREICHBARKEIT

WE 19		
Nummer	Name	Anrechenbare Fläche
01	Diele	22.81 m ²
02	Wohnen / Essen	33.16 m ²
03	Kind 2	18.66 m ²
04	Bad	9.77 m ²
05	Abst	2.14 m ²
06	Zimmer	18.15 m ²
07	Schlafen	14.97 m ²
08	Kind 1	14.70 m ²
09	WC	4.02 m ²
10	Balkon	4.31 m ²
11	Küche	9.12 m ²
Gesamtwert		151.81 m²

LEGENDE

- AHD = ABHANGSDECKE
- FBH = FUßBODENHEIZUNG
- BRH = BRÜSTUNGSHÖHE
- HK = HEIZKÖRPER
- LRH = LICHTRE RAUMHÖHE
- W+T = WASCHMASCHINE + TROCKNER
- HKV = HEIZKREISUNTERVERTEILUNG
- EL-UV = ELEKTROUNTERVERTEILUNG
- ▷ = RETTUNGSWEG

WE 19_2. OBERGESCHOSS
ZEUNERSTRASSE 1
45133 ESSEN